


森本様邸外構工事計画図

2009/10/29

1/100

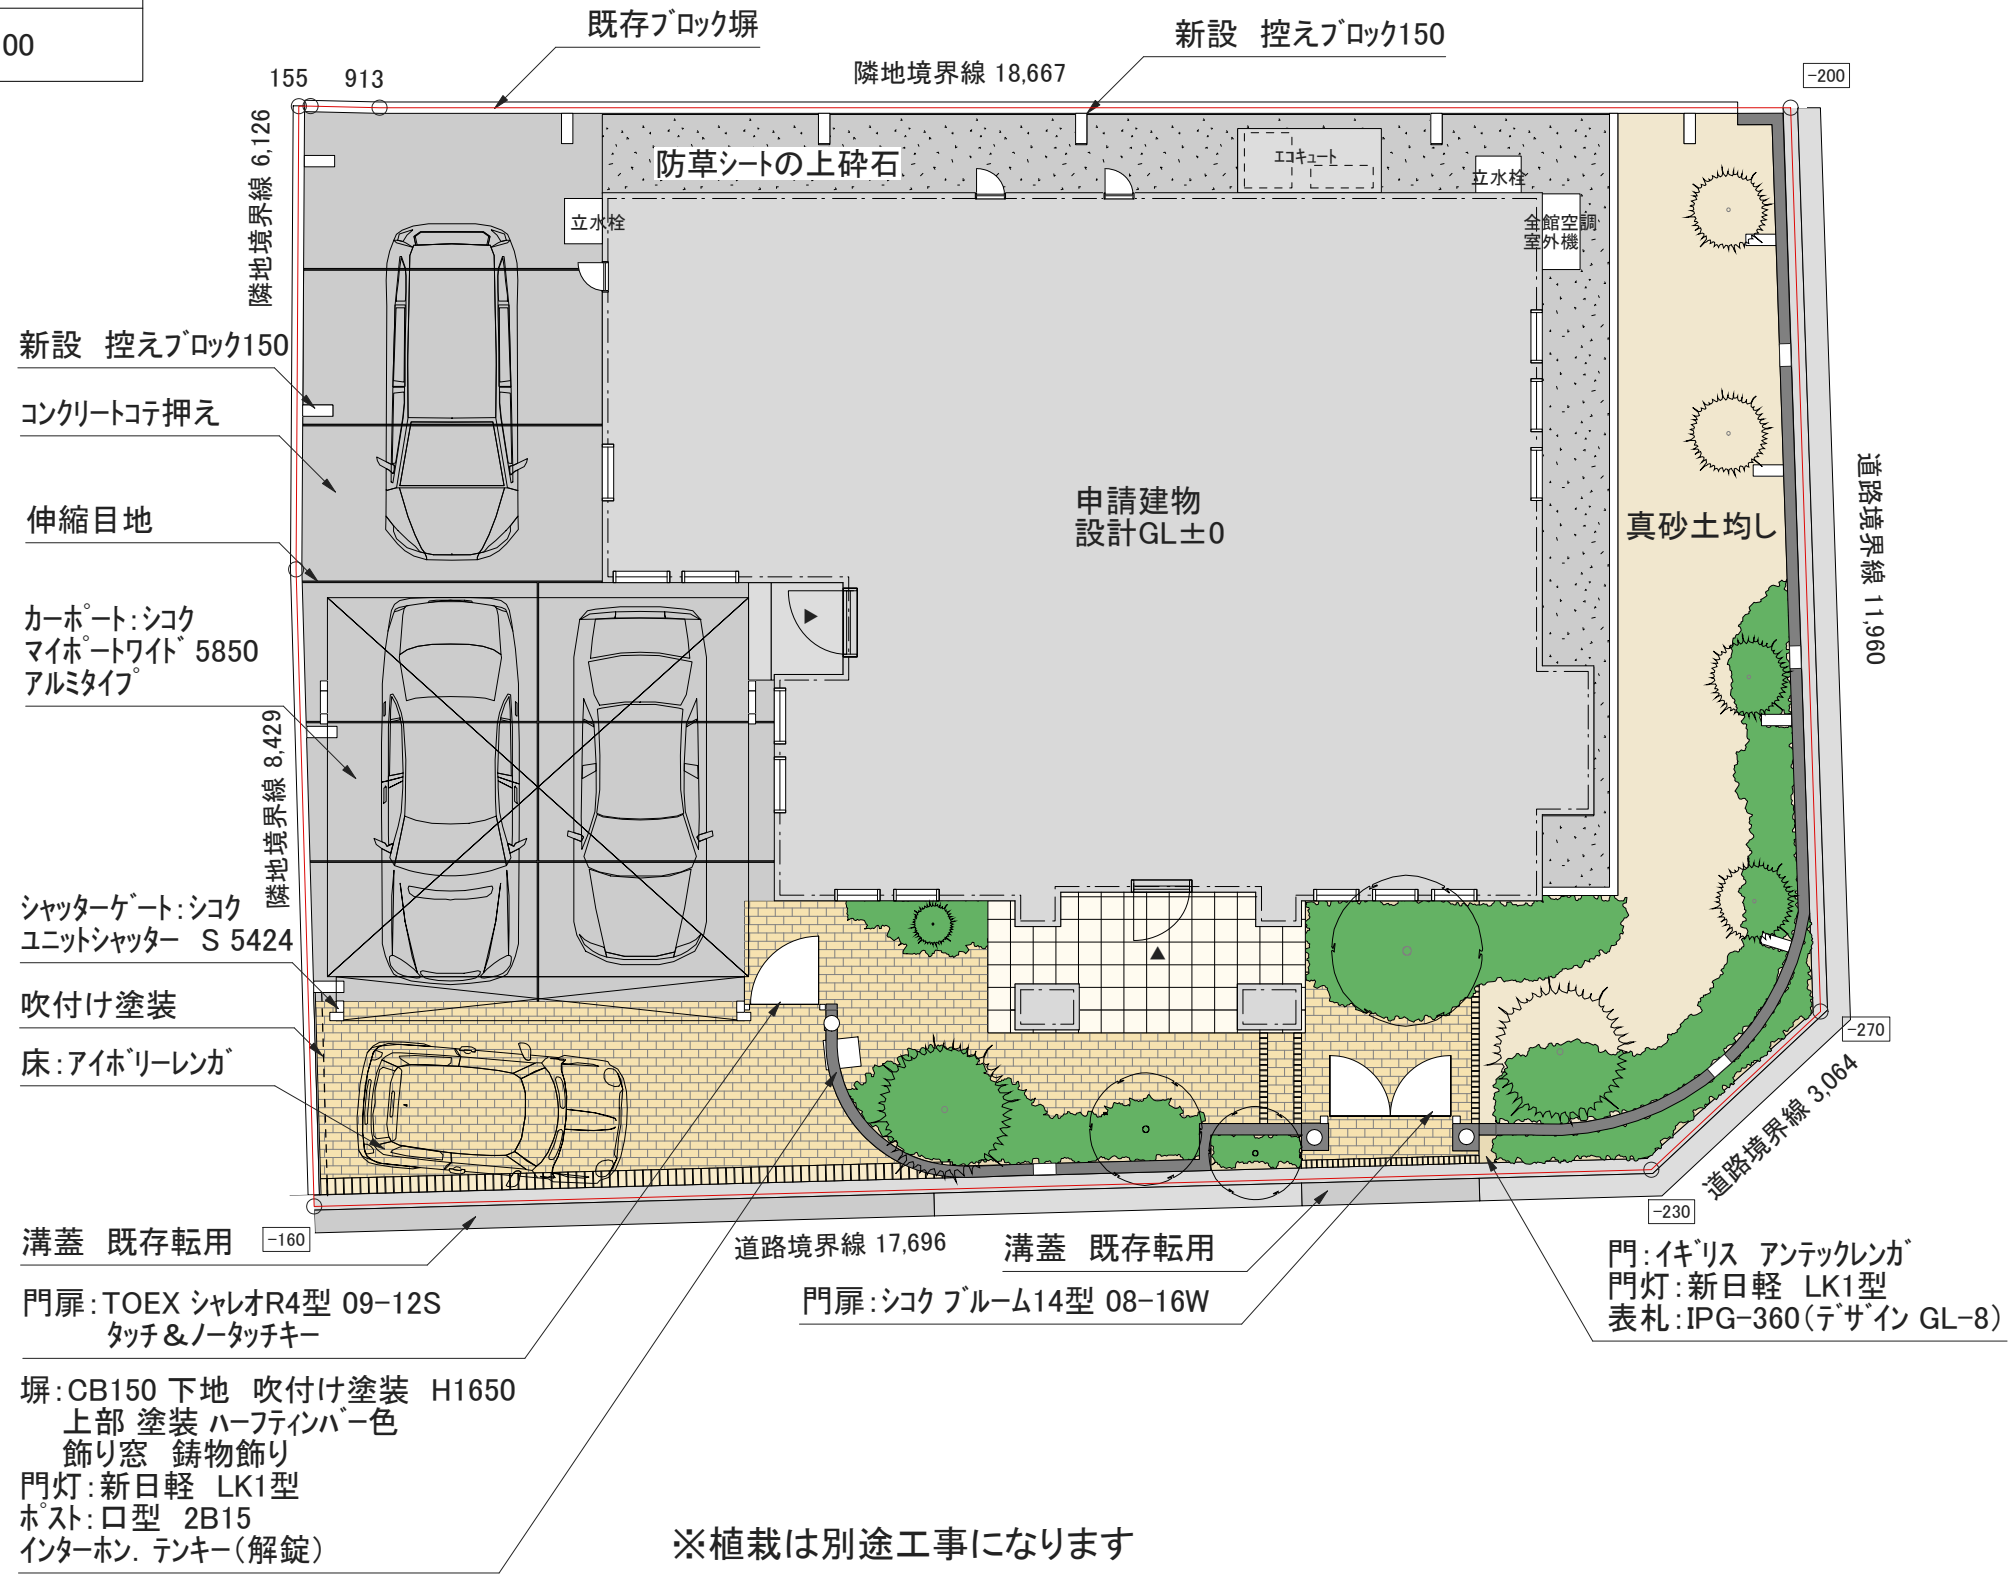

※植栽は別途工事になります